


S.A. COLOMIERS HABITAT

RESIDENCE « EMMENOT »

31330 LARRA

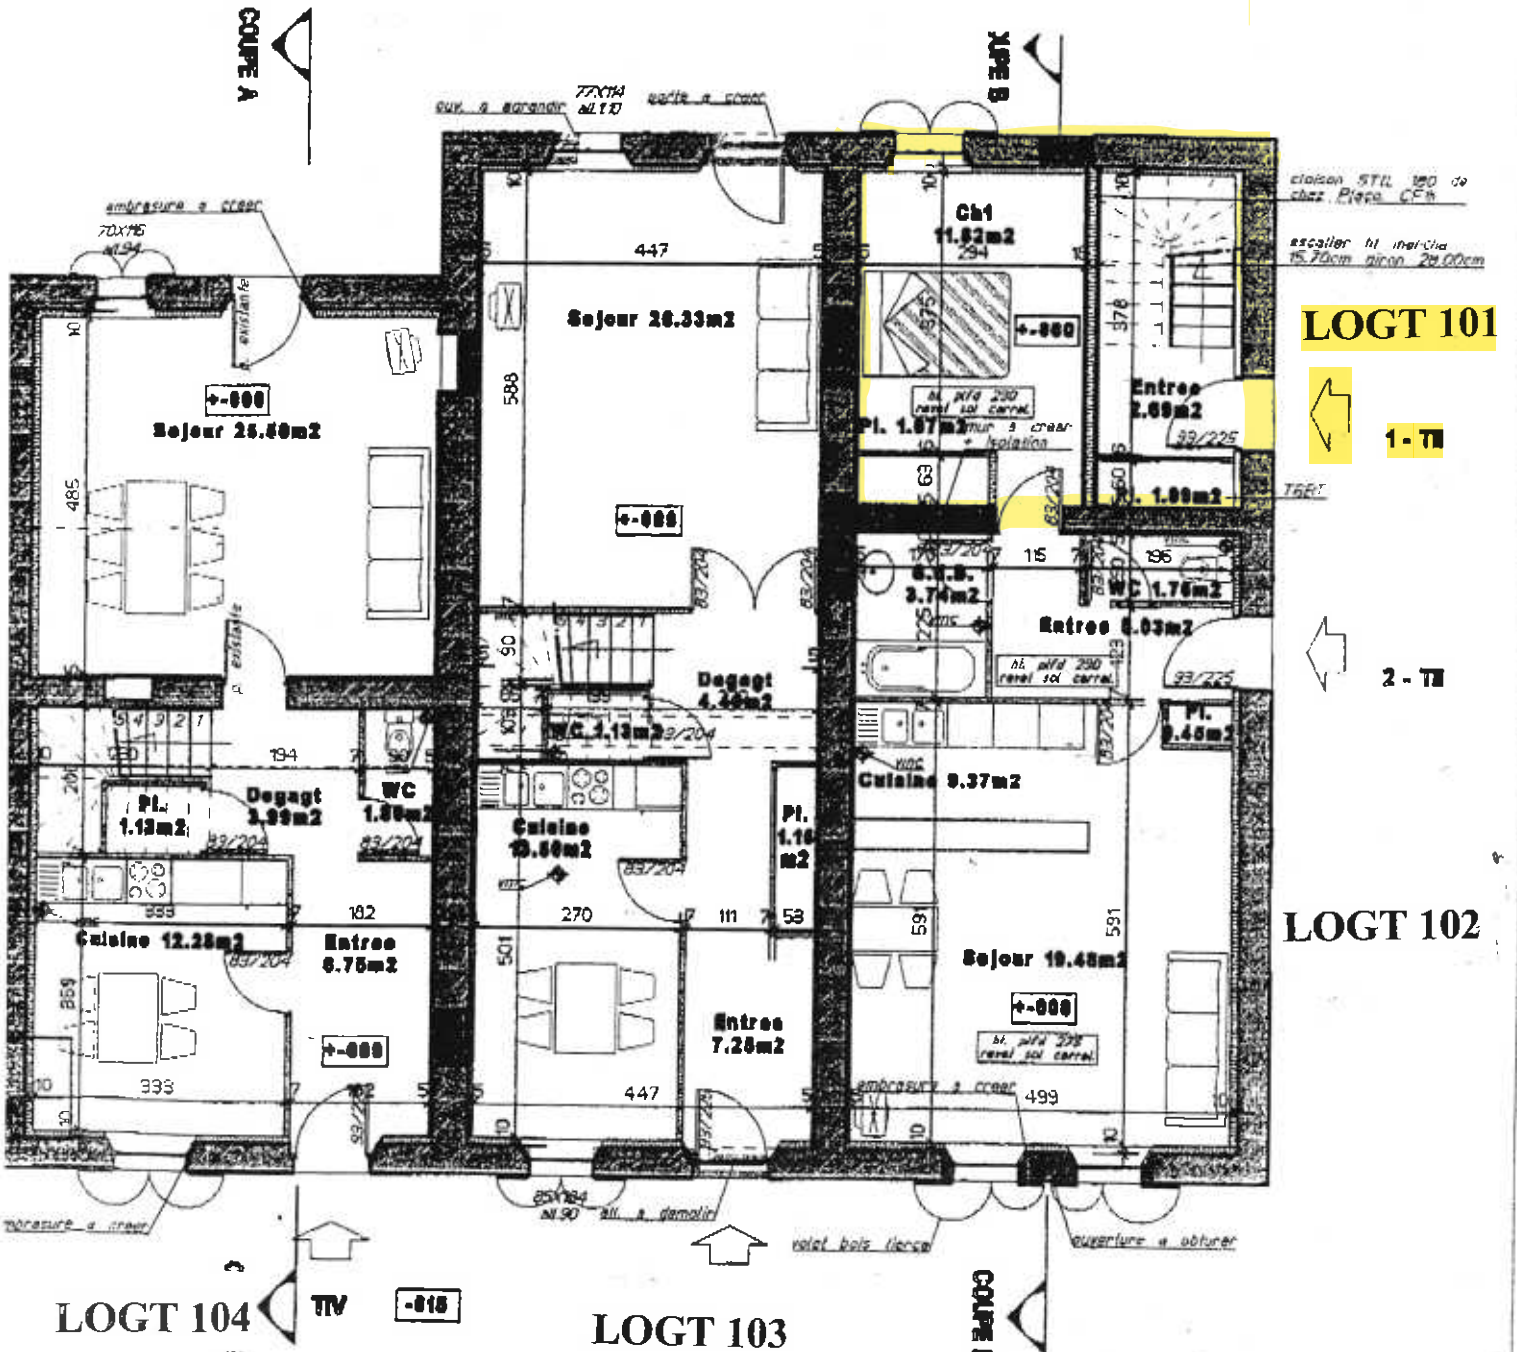

LOGT 101

1 - T1

2 - T1

LOGT 102

LOGT 104

LOGT 103

PLAN REZ-DE-CHAUSSEE

SURFACES HABITABLES :

LOGT 101 - T.2 : 61,78 m²

LOGT 102 - T.2 : 52,72 m²

LOGT 103 - T.3 : 104,33 m²

LOGT 104 - T.4 : 100,25 m²

Ce document n'est pas contractuel