

COMMUNE DE CAPENDU

AVENUE DES ANCIENS COMBATTANTS

PROJET DE RENOVATION

DU CAFE DE LA TERRASSE





AVANT PROJET

CV ARCHITECTURE 1976 Boulevard Fx Fafeur – 11000 CARCASSONNE

Tel: 04 68 25 82 06

26 Juillet 2019

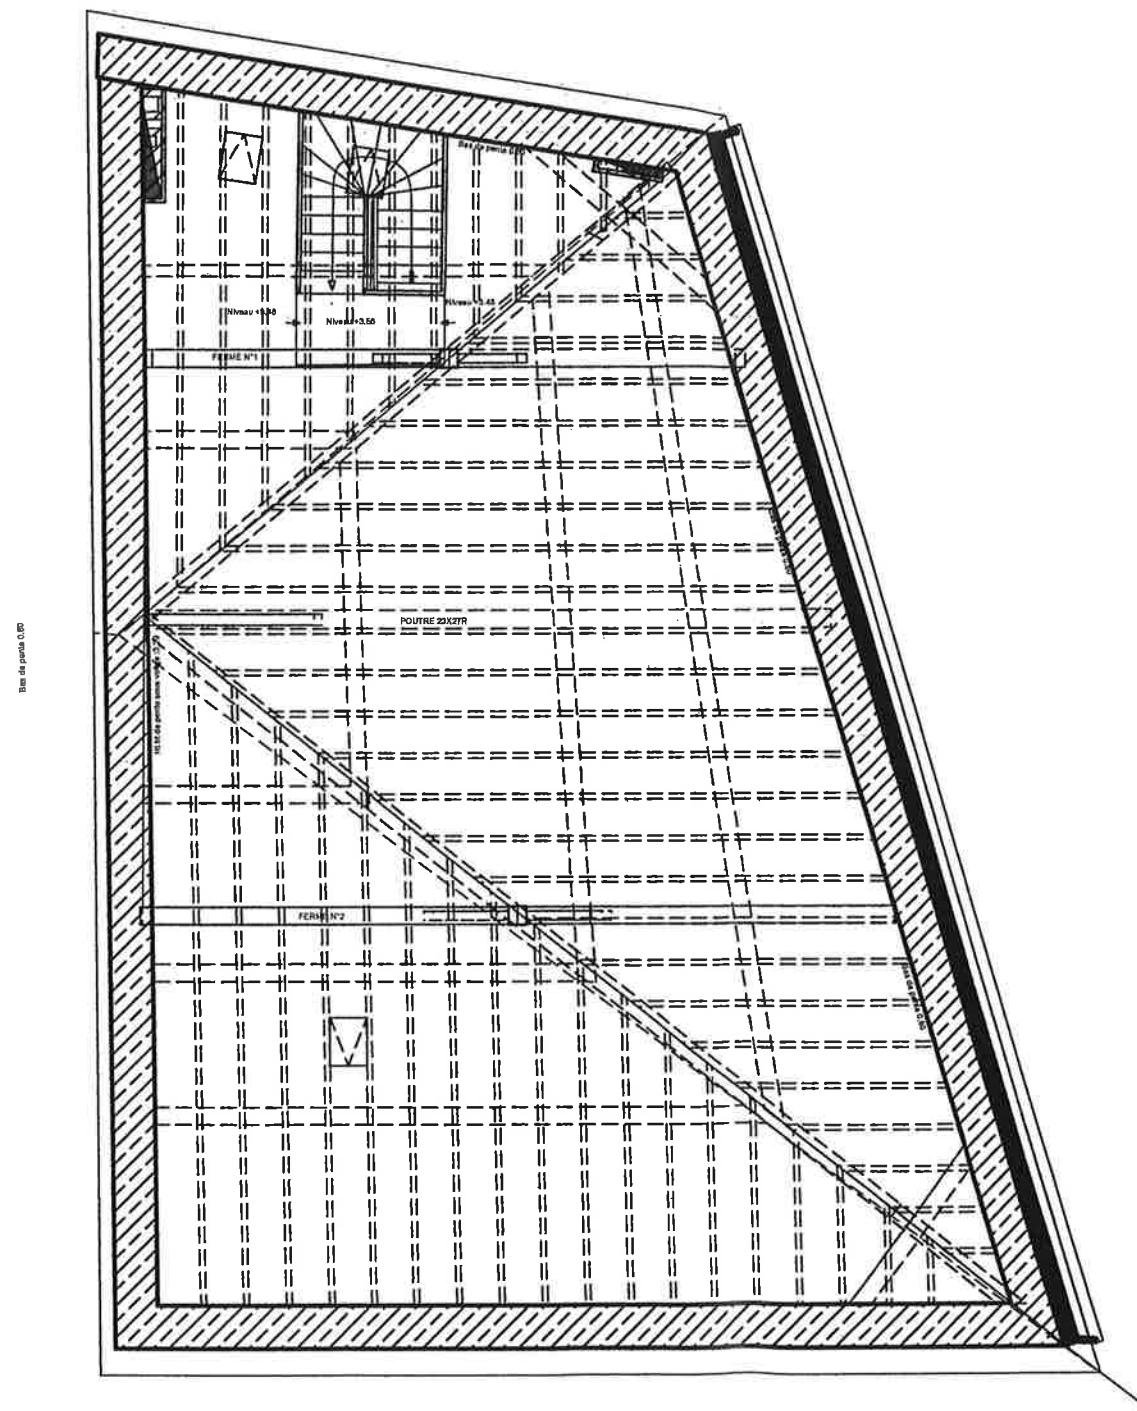

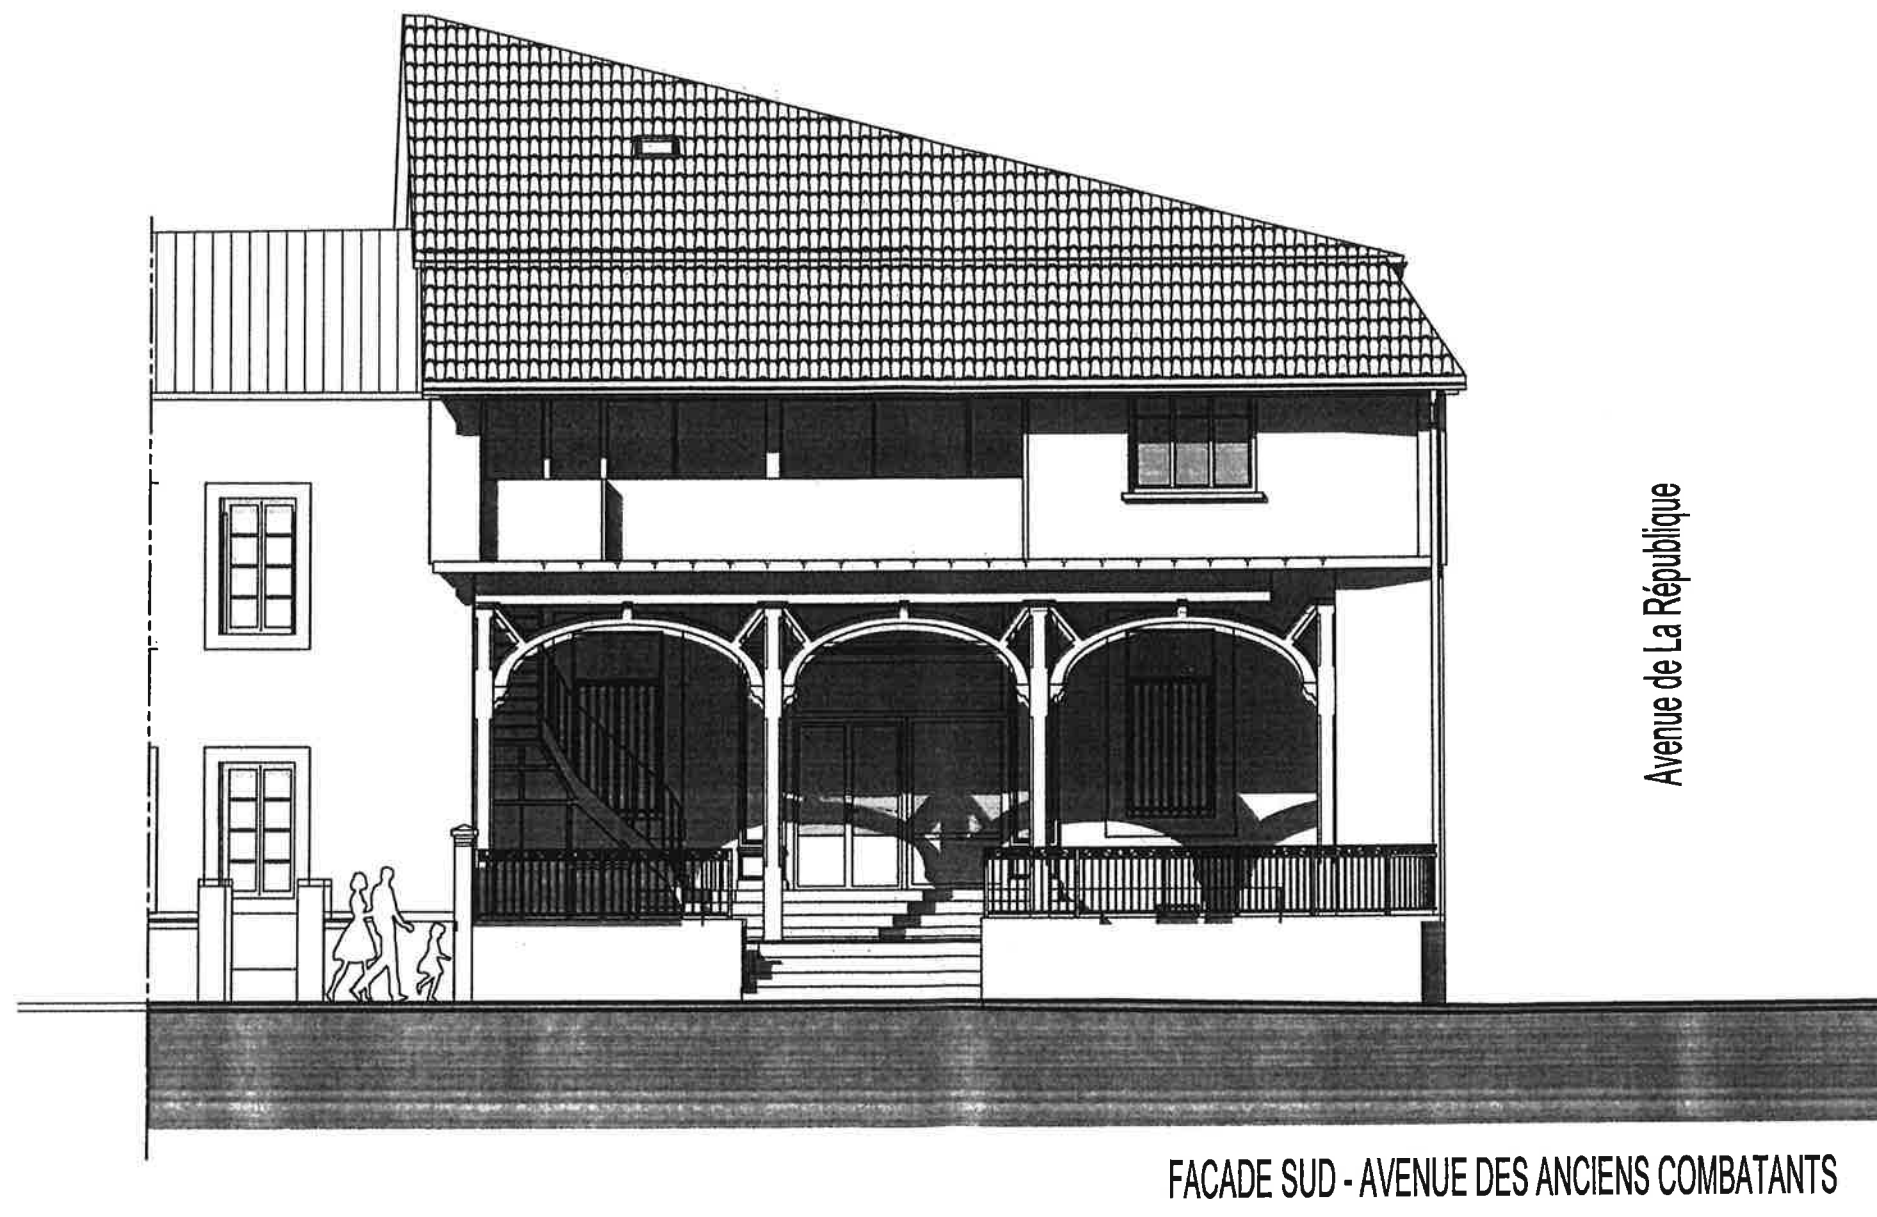


Avenue des Anciens Combattants





FACADE EST et NORD - AVENUE DE LA REPUBLIQUE

ETAT DES LIEUX - FACADE - ECHELLE:1/100

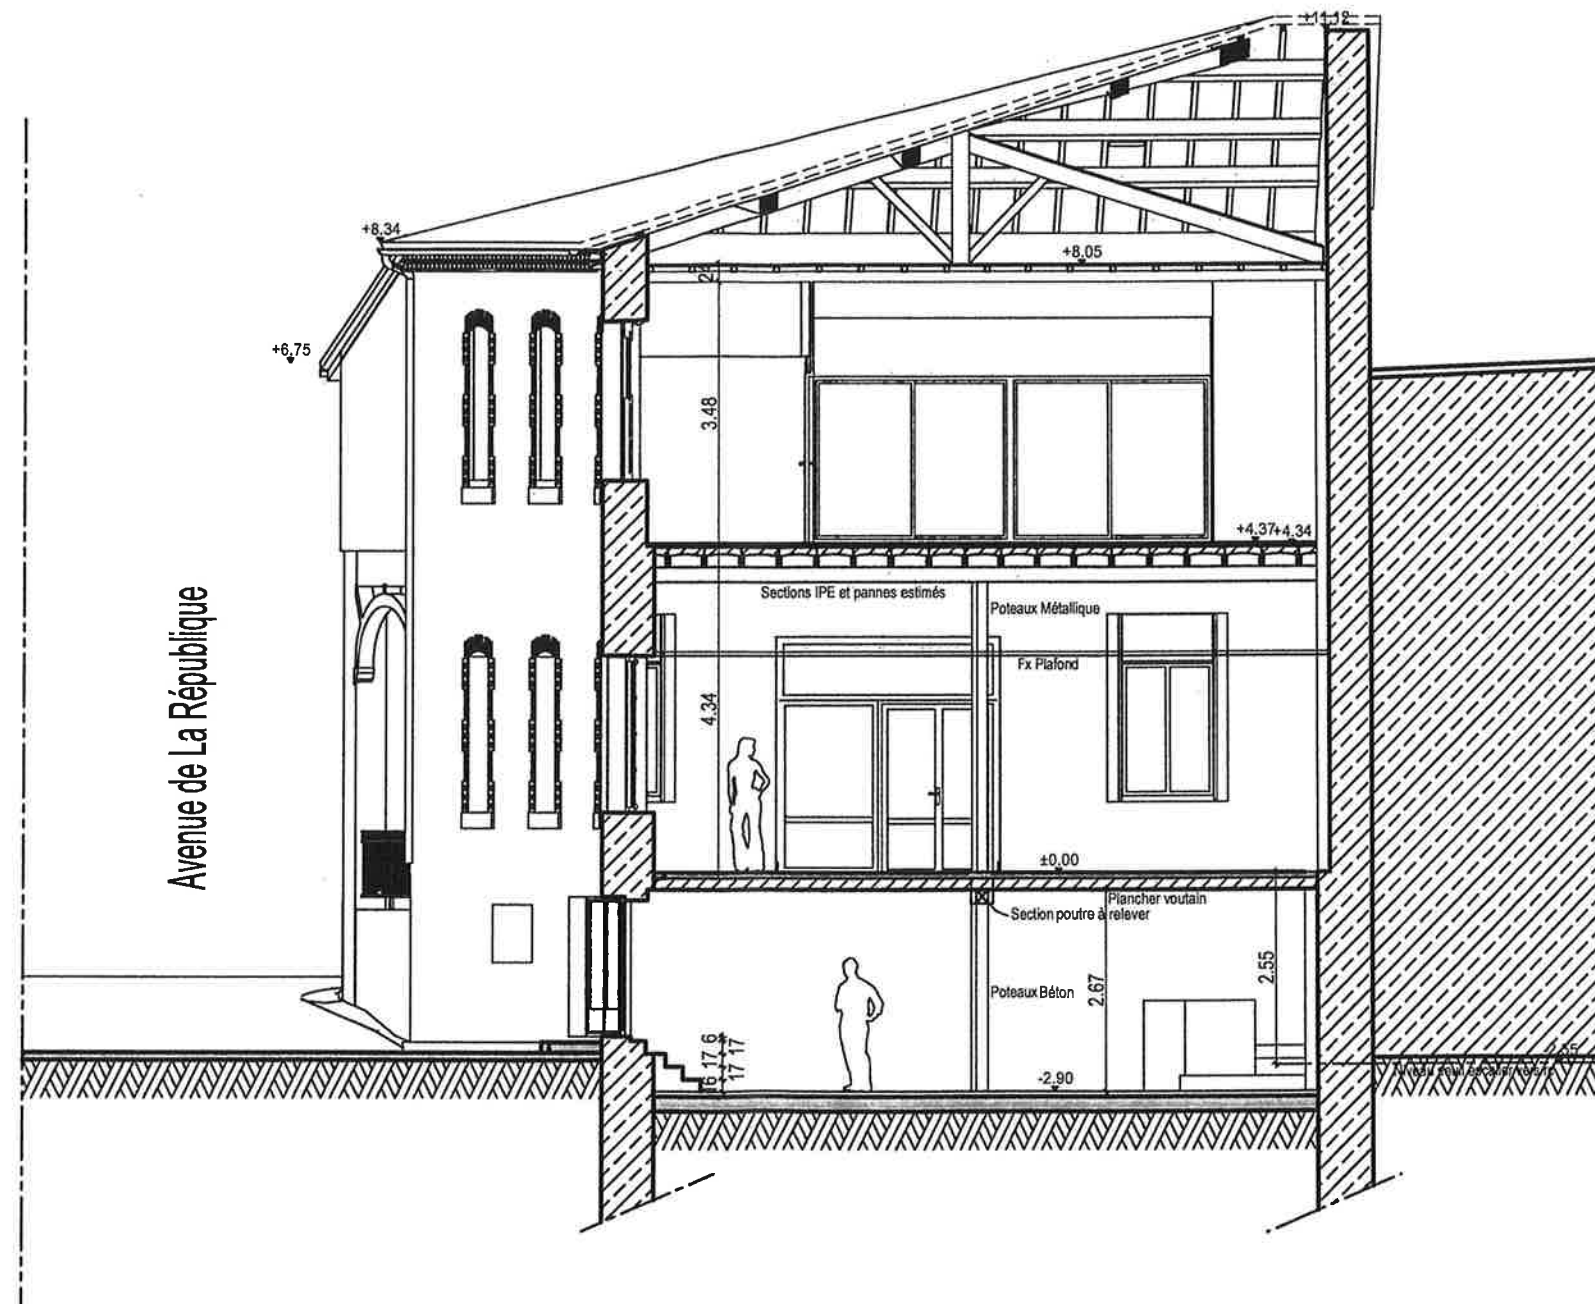



ETAT DES LIEUX - COUPE DE PRINCIPE - ECHELLE:1/100

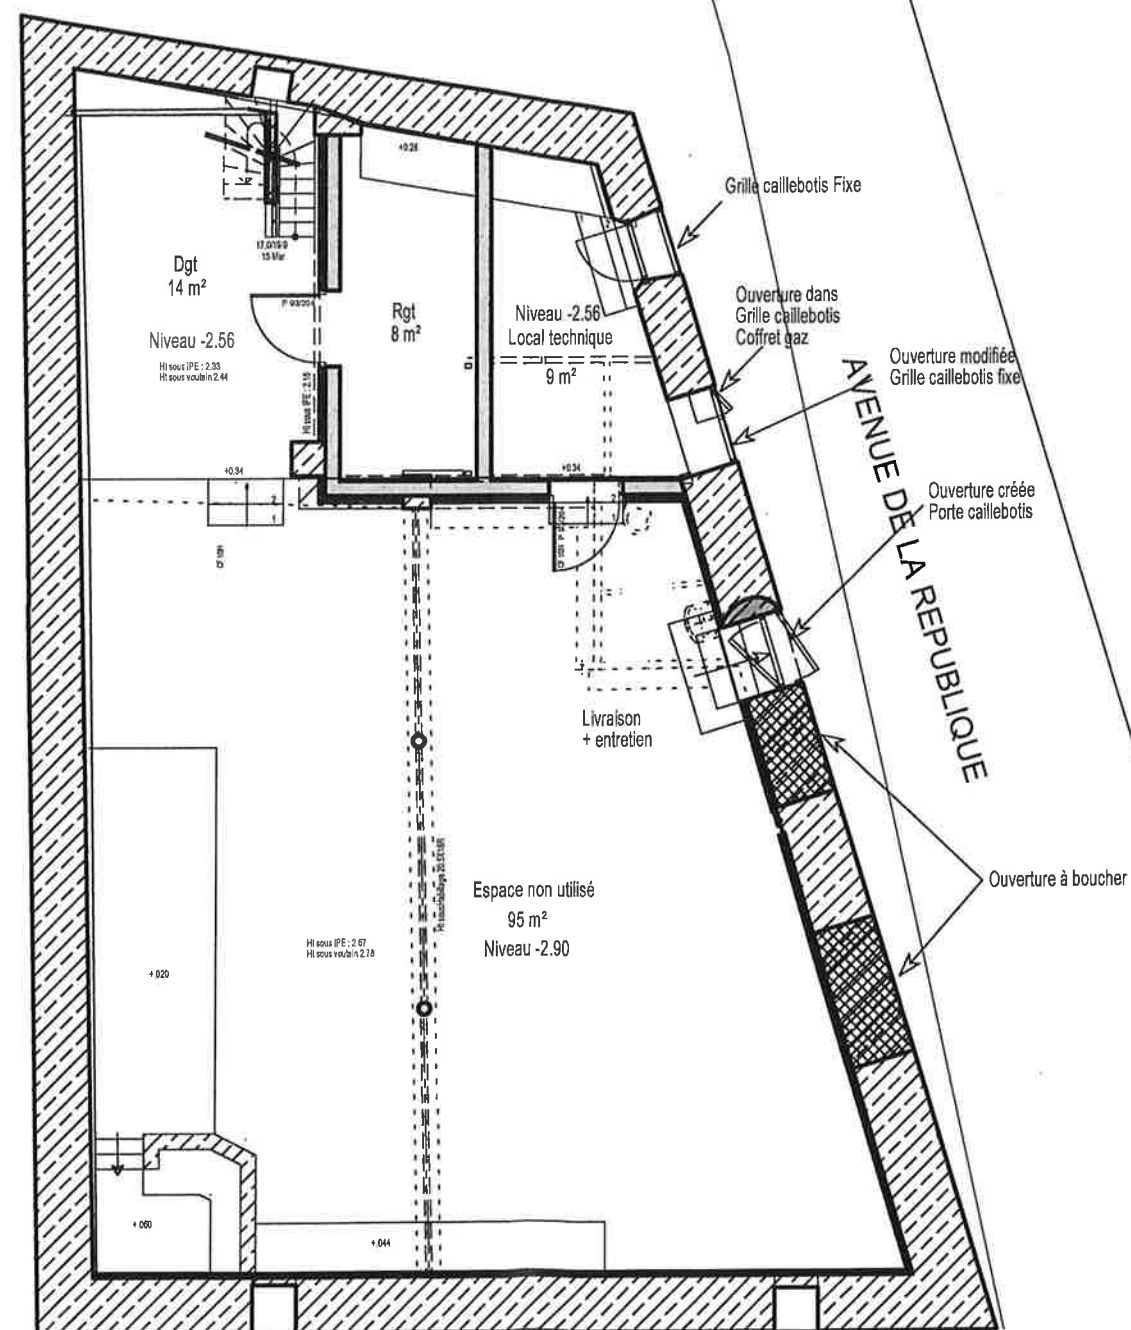

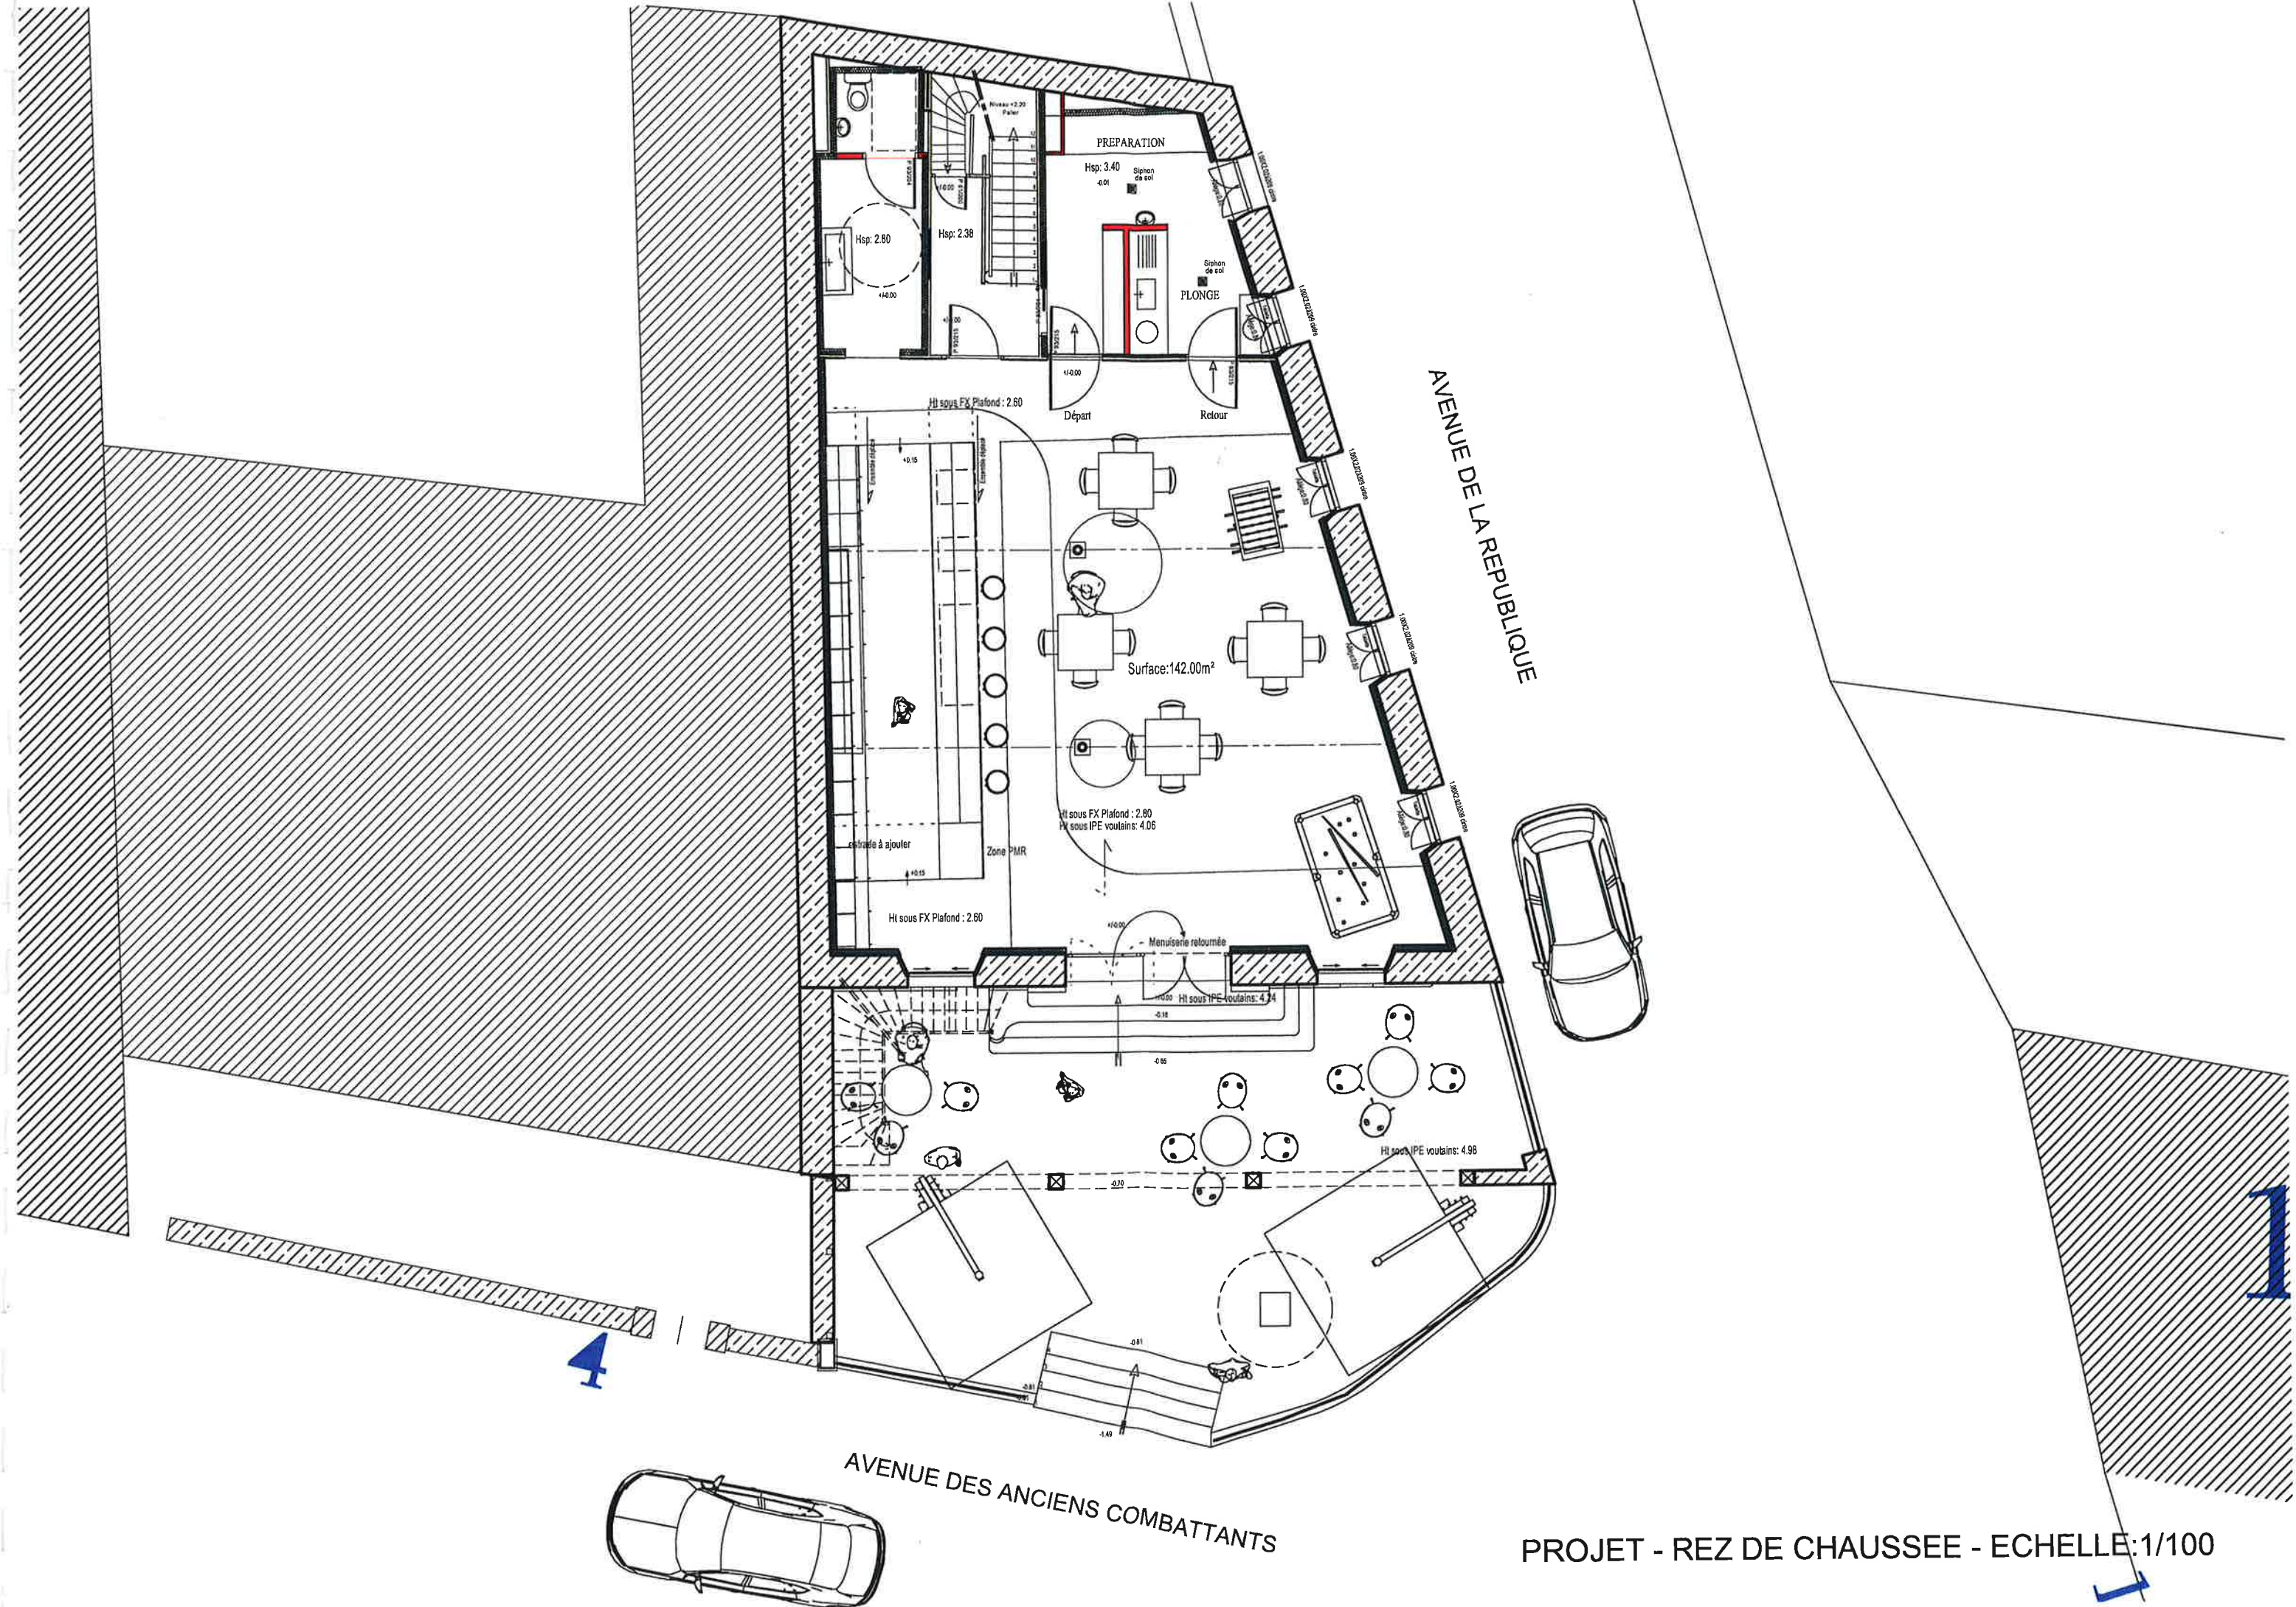


PROJET - REZ DE CHAUSSEE - ECHELLE: 1/100

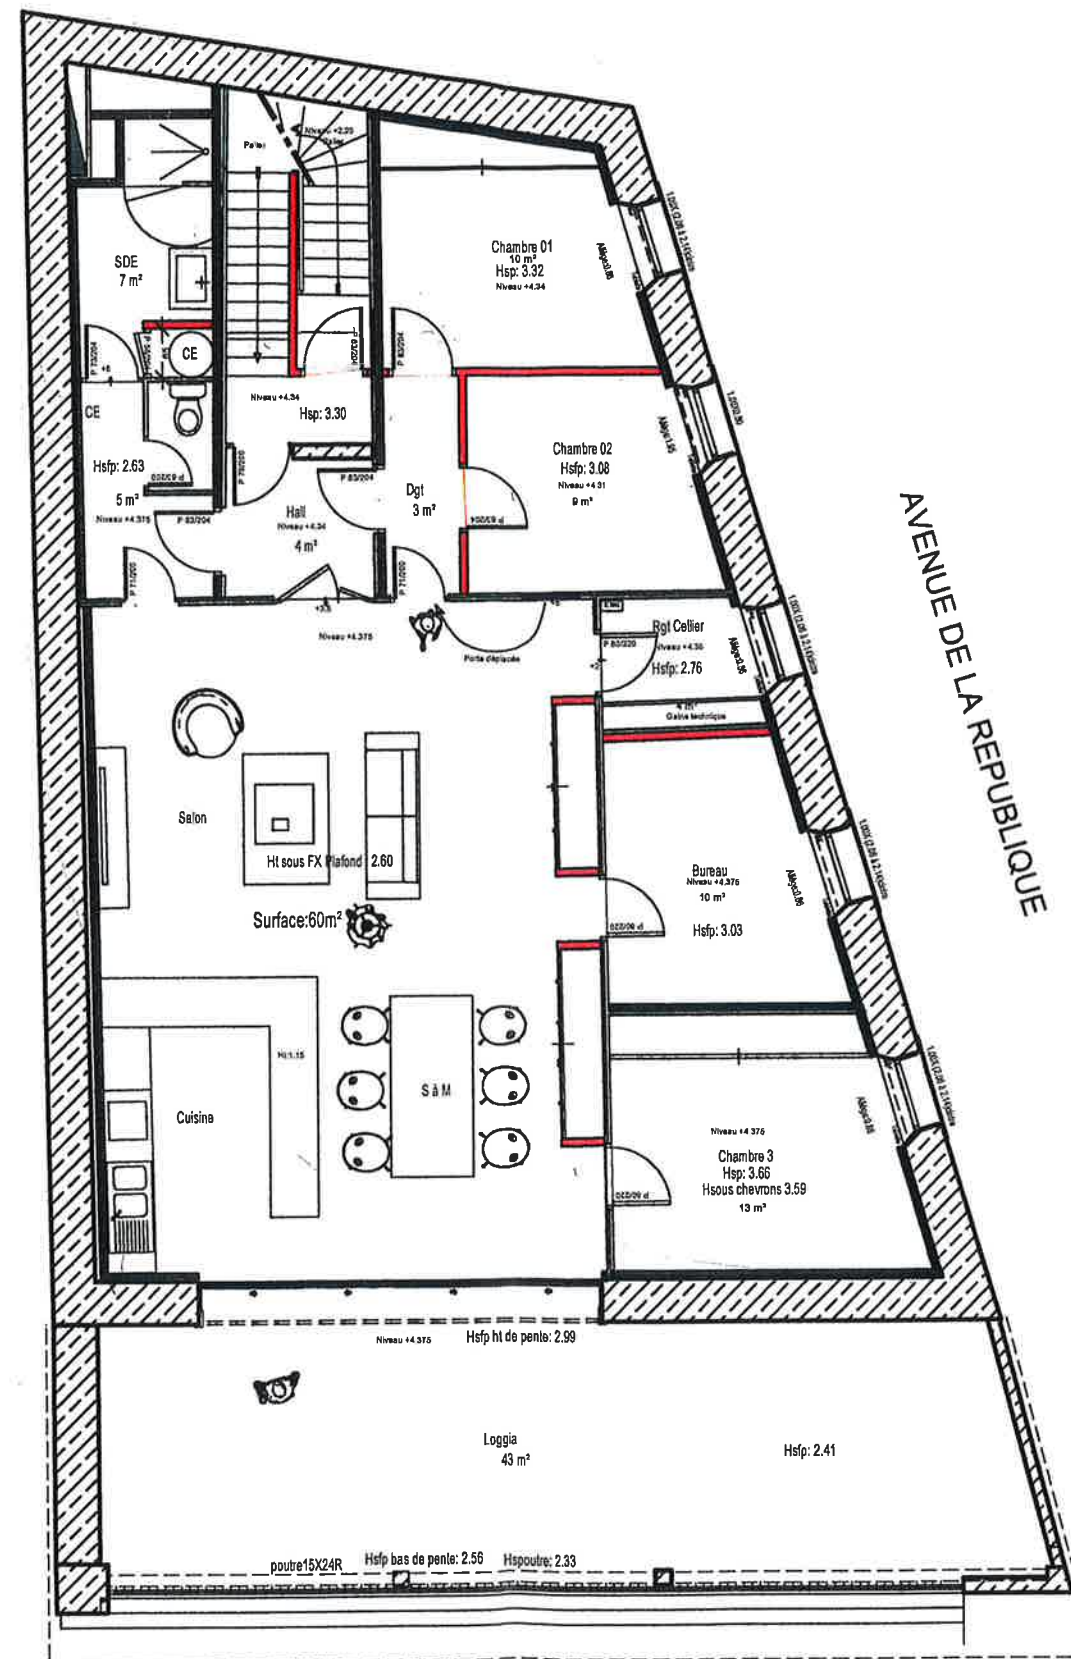

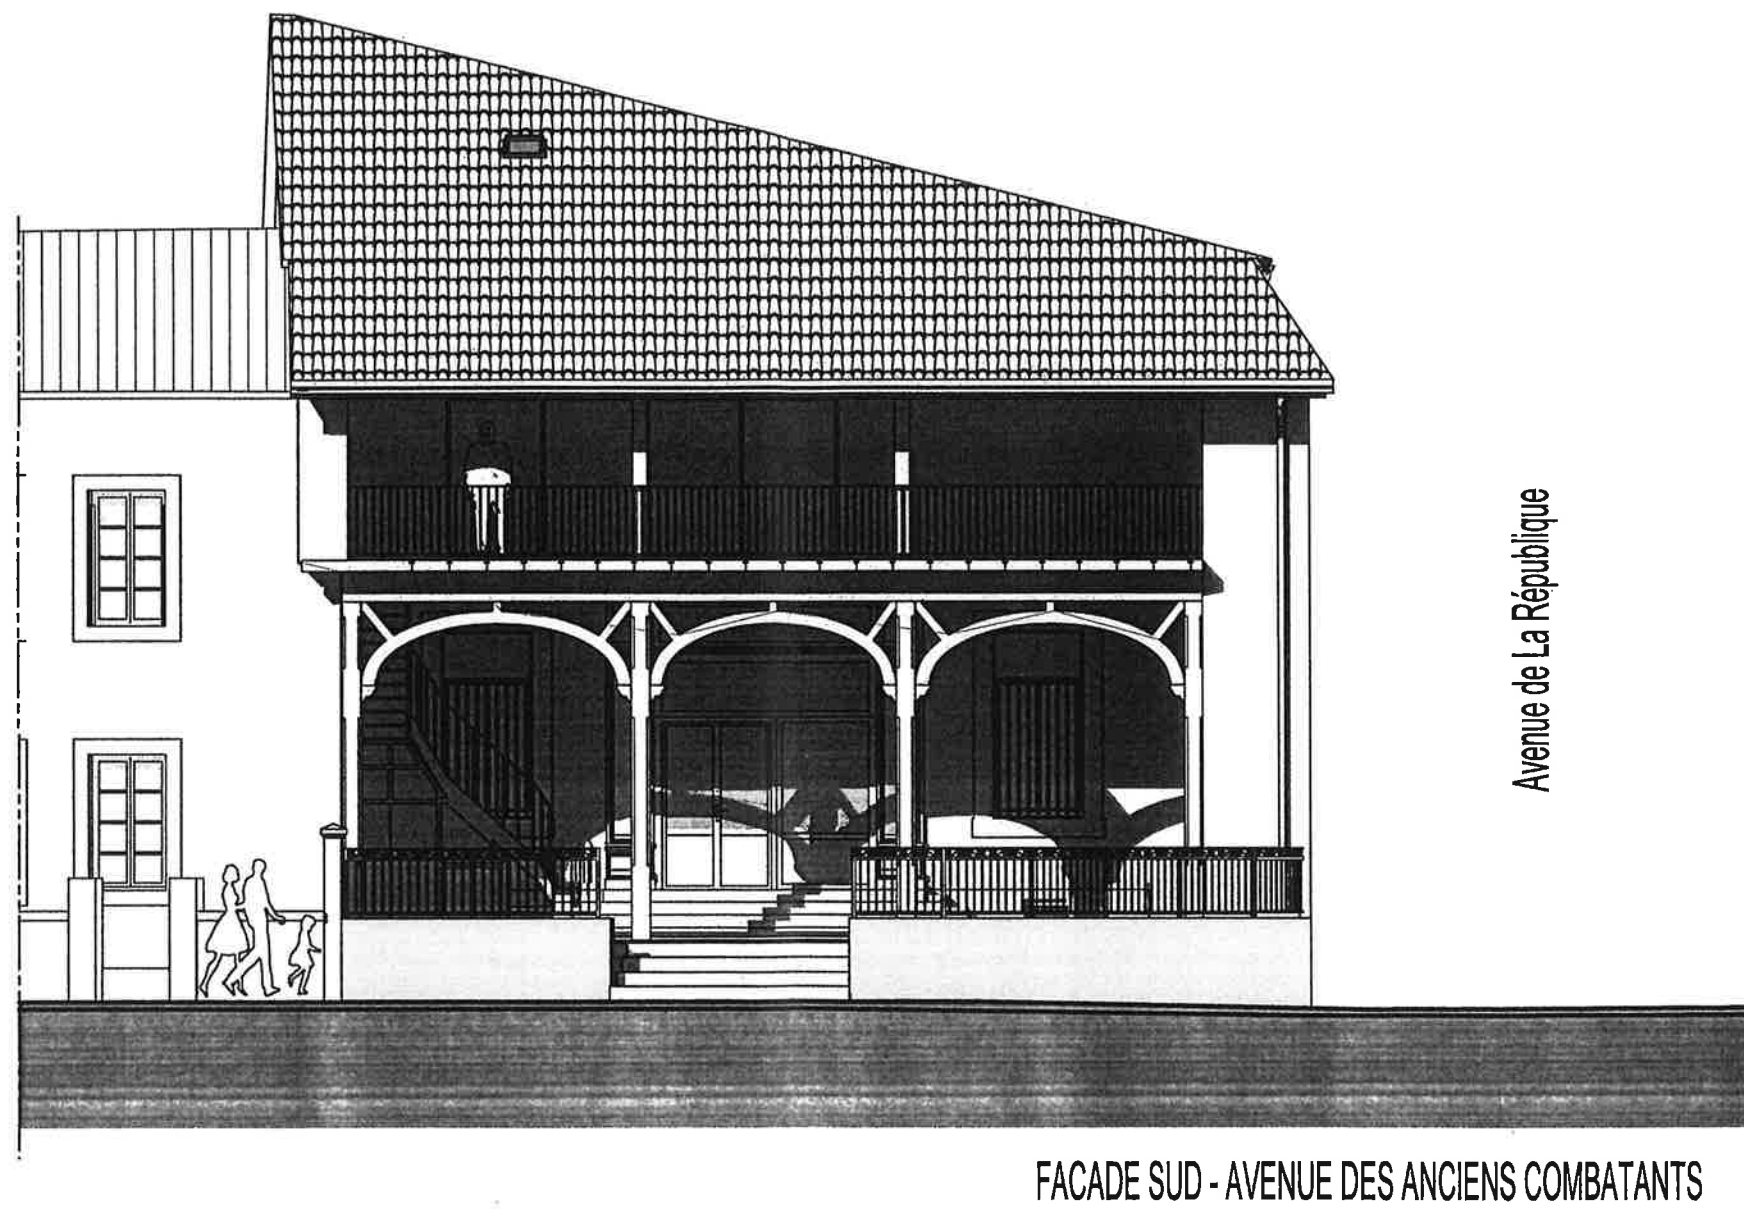


Avenue des Anciens Combattants

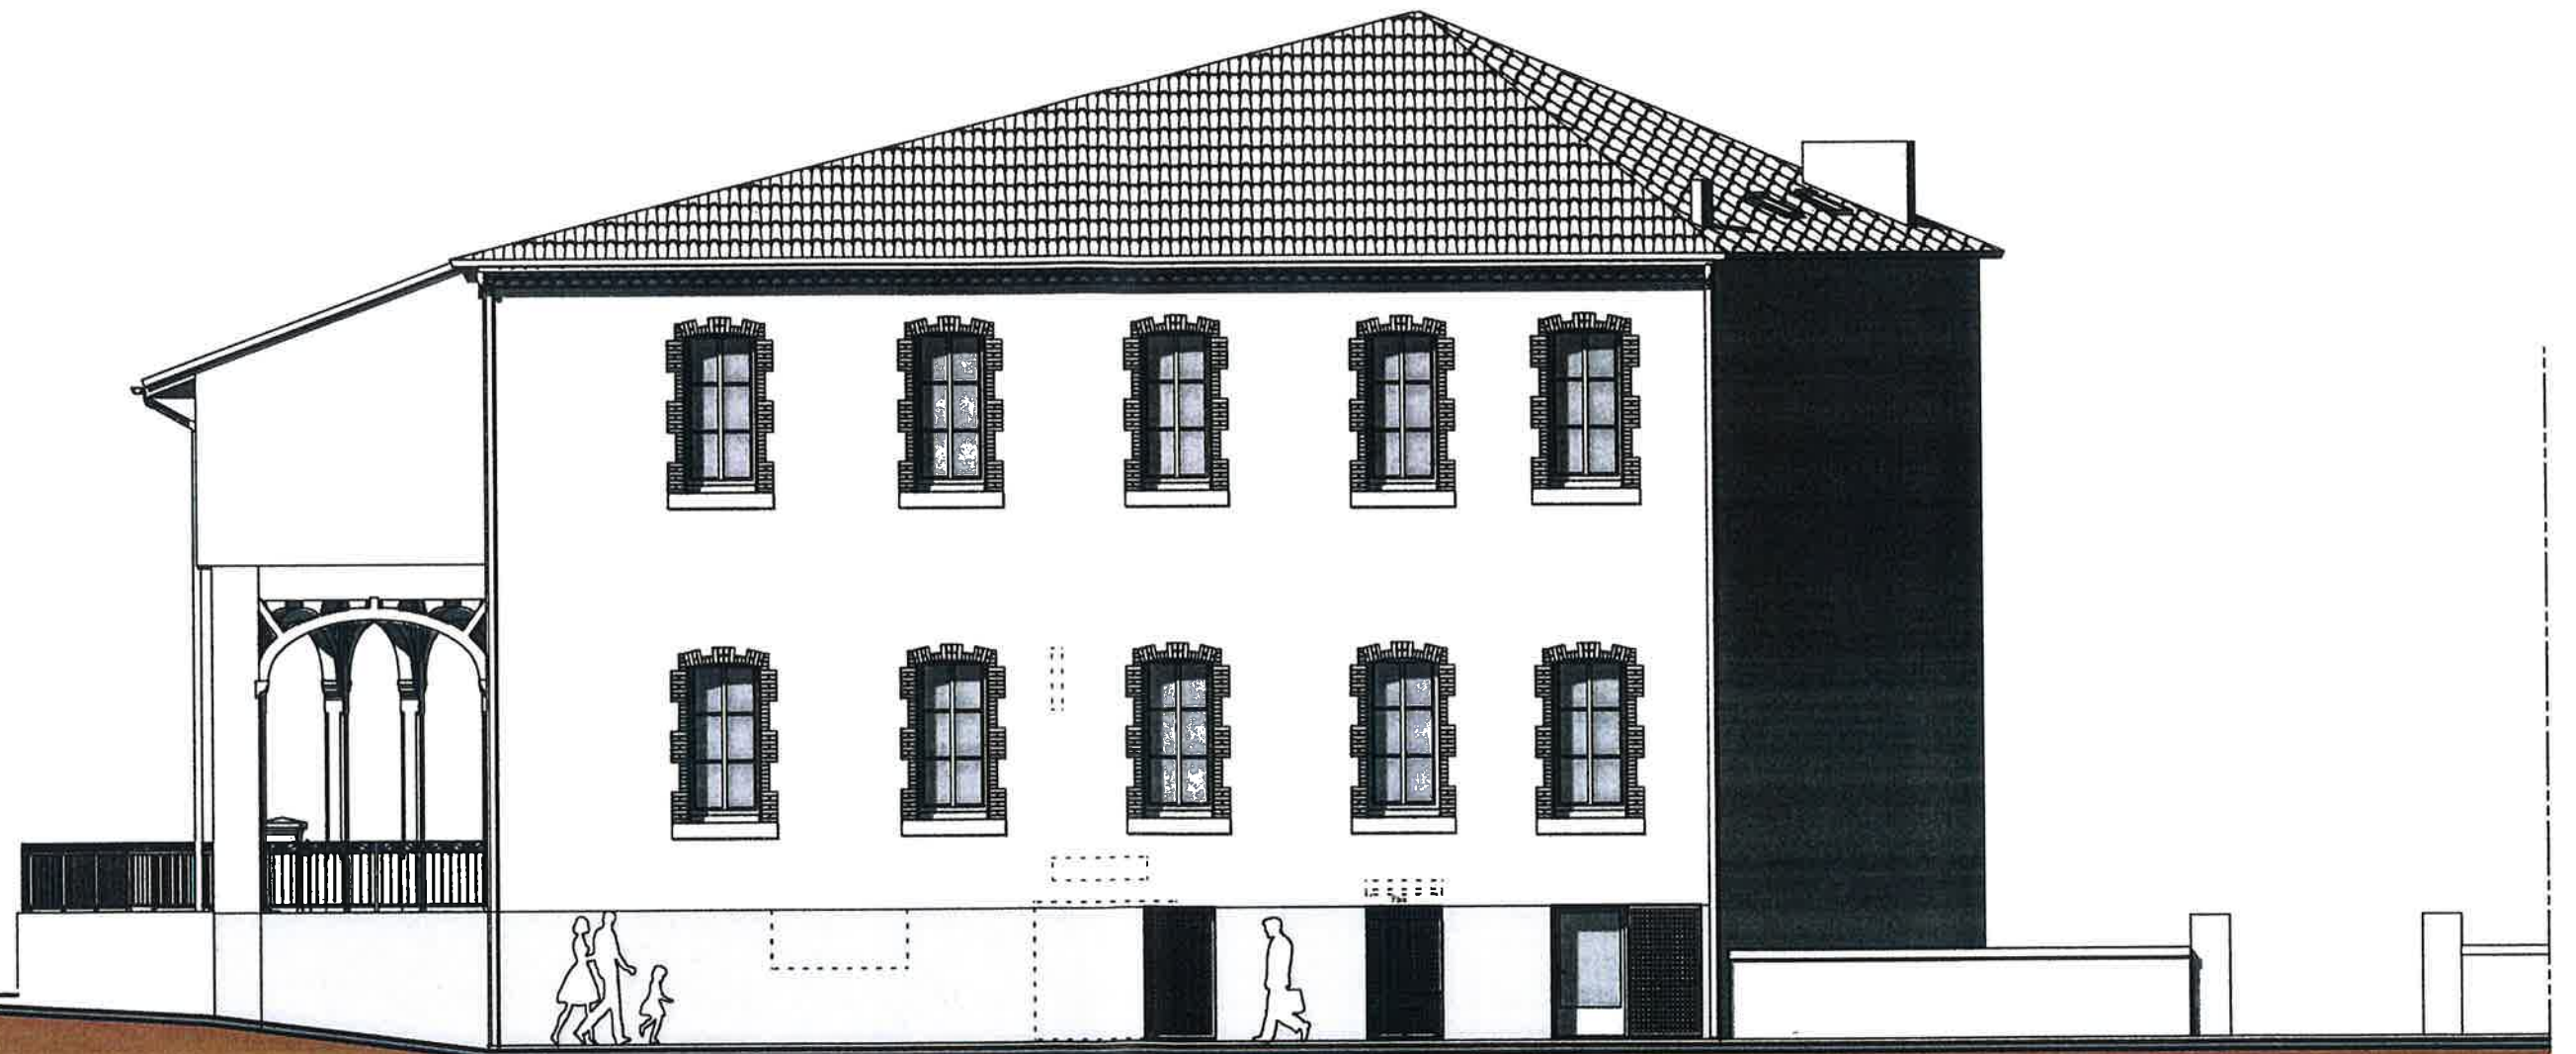

FACADE EST et NORD - AVENUE DE LA REPUBLIQUE

PROJET - FACADE - ECHELLE:1/100

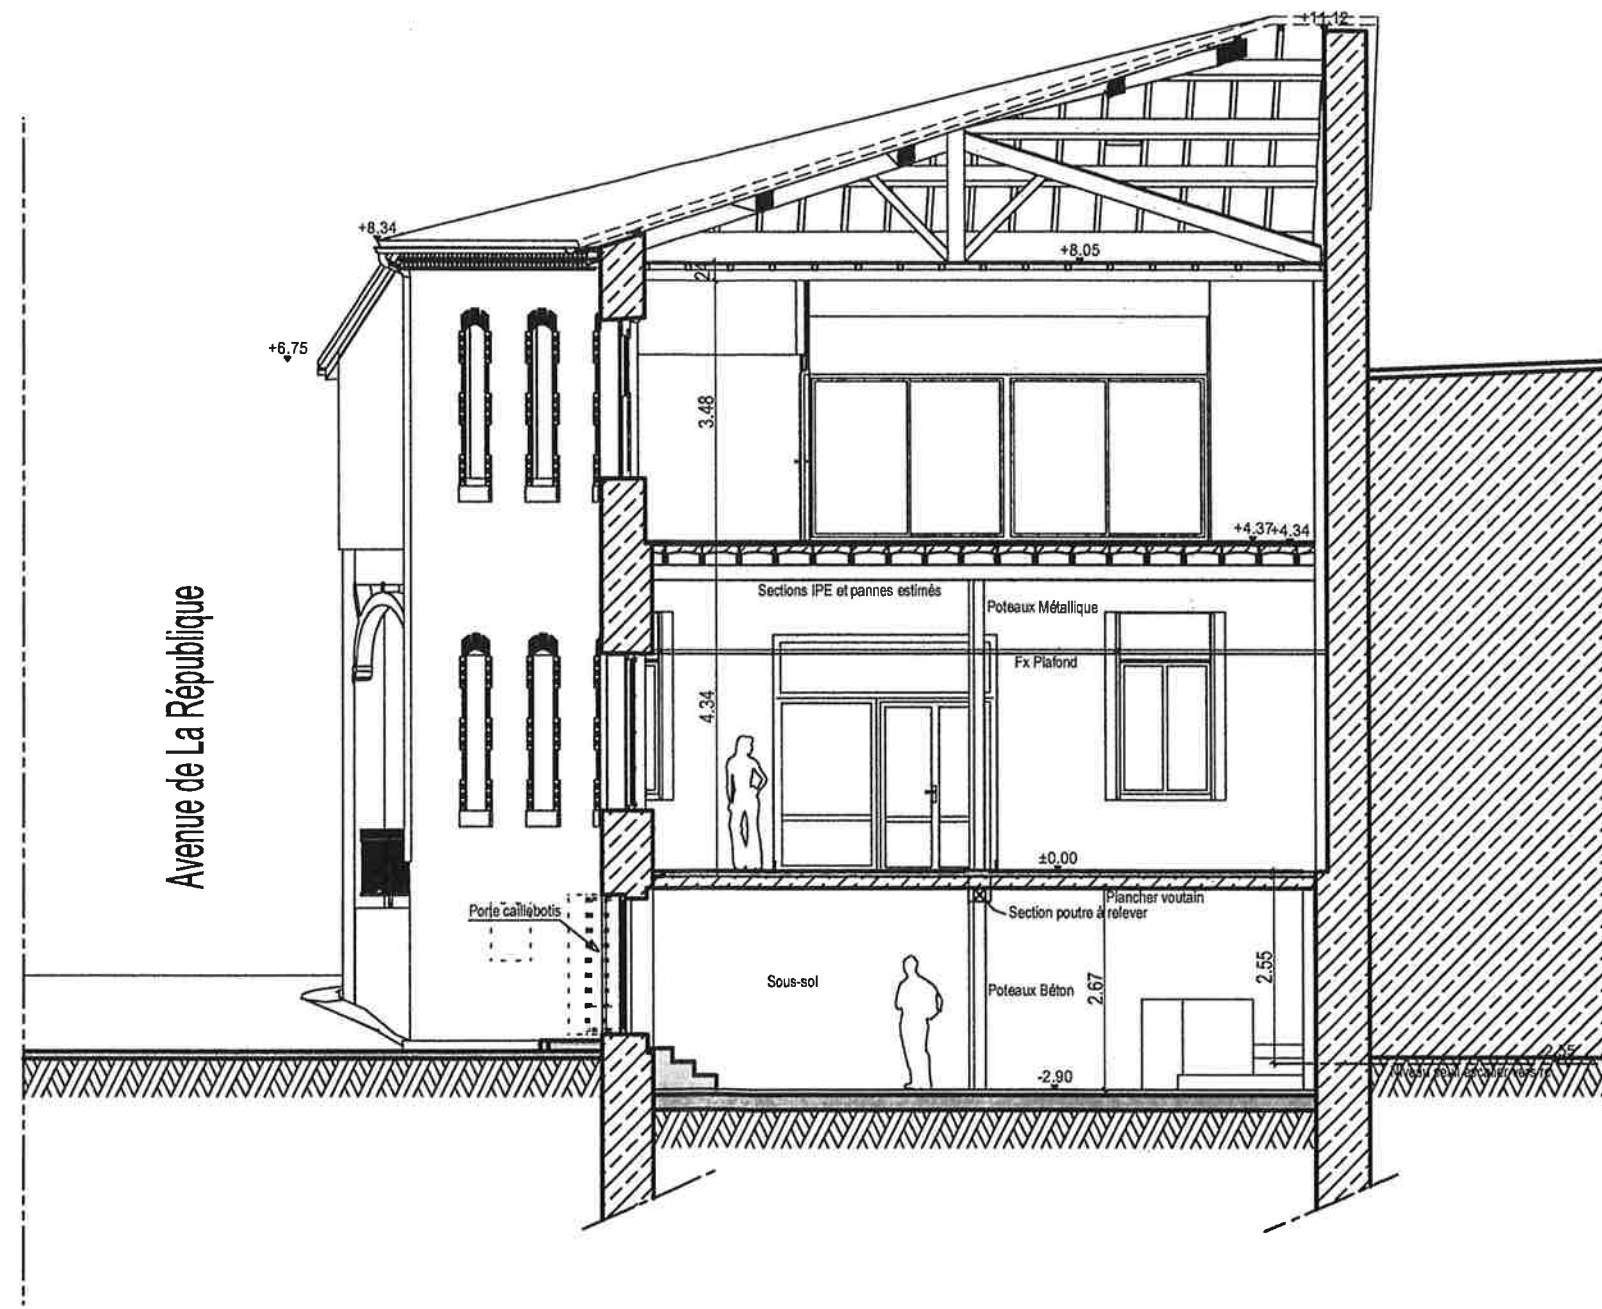



PERSPECTIVE



AVENUE DES ANCIENS COMBATTANTS