


C-101

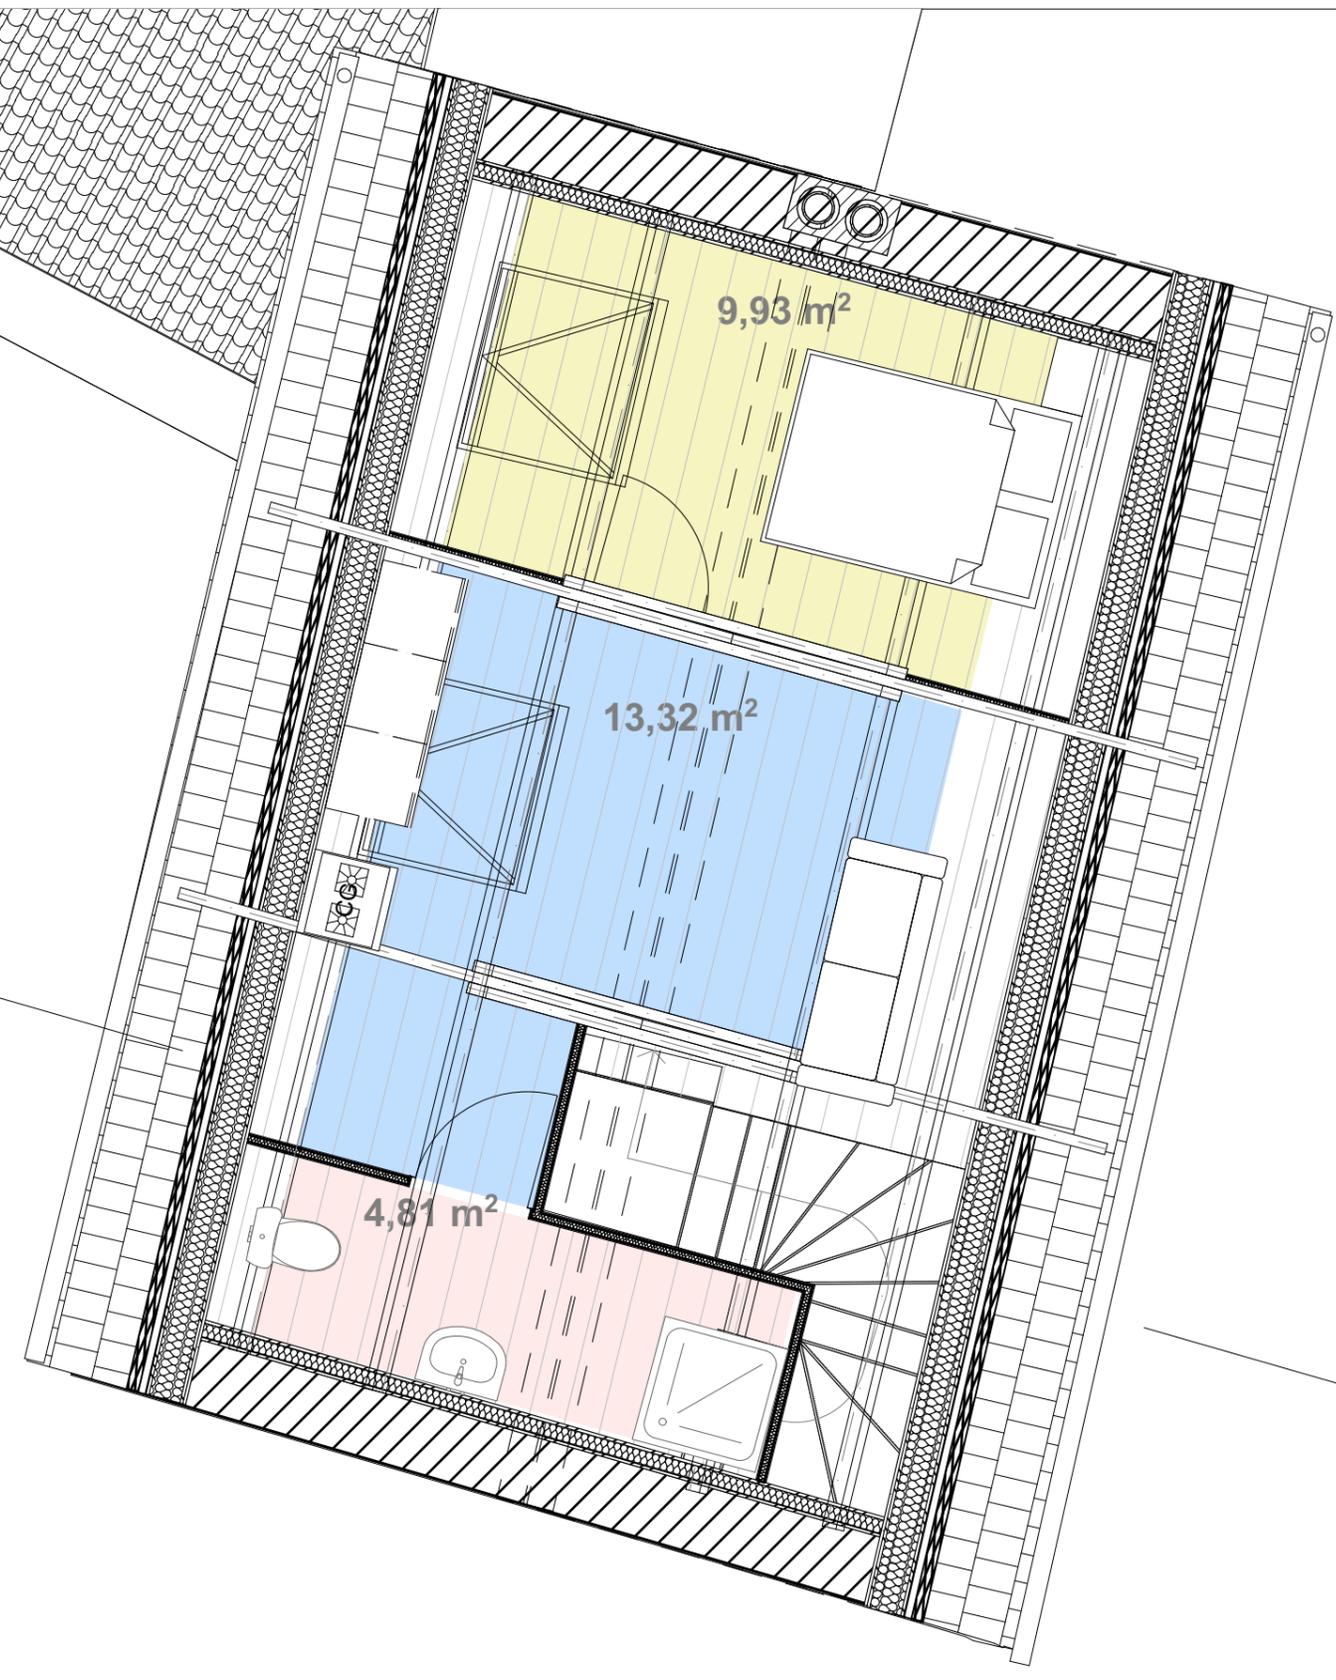

C-101

Ouvrage : **Projet de Réaménagement d'un commerce de Bourg et annexes - Rue Parisy 50220 CEAUX**

Maitre d'ouvrage: **Commune de Céaux**

Maitre d'oeuvre : **ArcenoO**
 14 Rue Saint Gaud
 50400 GRANVILLE



N° de plan: **APD. 04** Titre: **PLAN DES COMBLES PROJETE**


Echelle : **1/50e** Format : **A3** Date : **24/08/2021** N° de projet : **2114**

Contact : **Atelier ArcenoO** N° de contact : **0233502142 / 0683148934** Email : **arceno@orange.fr**

RevID	ChID	Nom de changement	Date
		RDV 27092021	
		Enlèvement de l'extension Sud - 05112021	

C-101

C-101

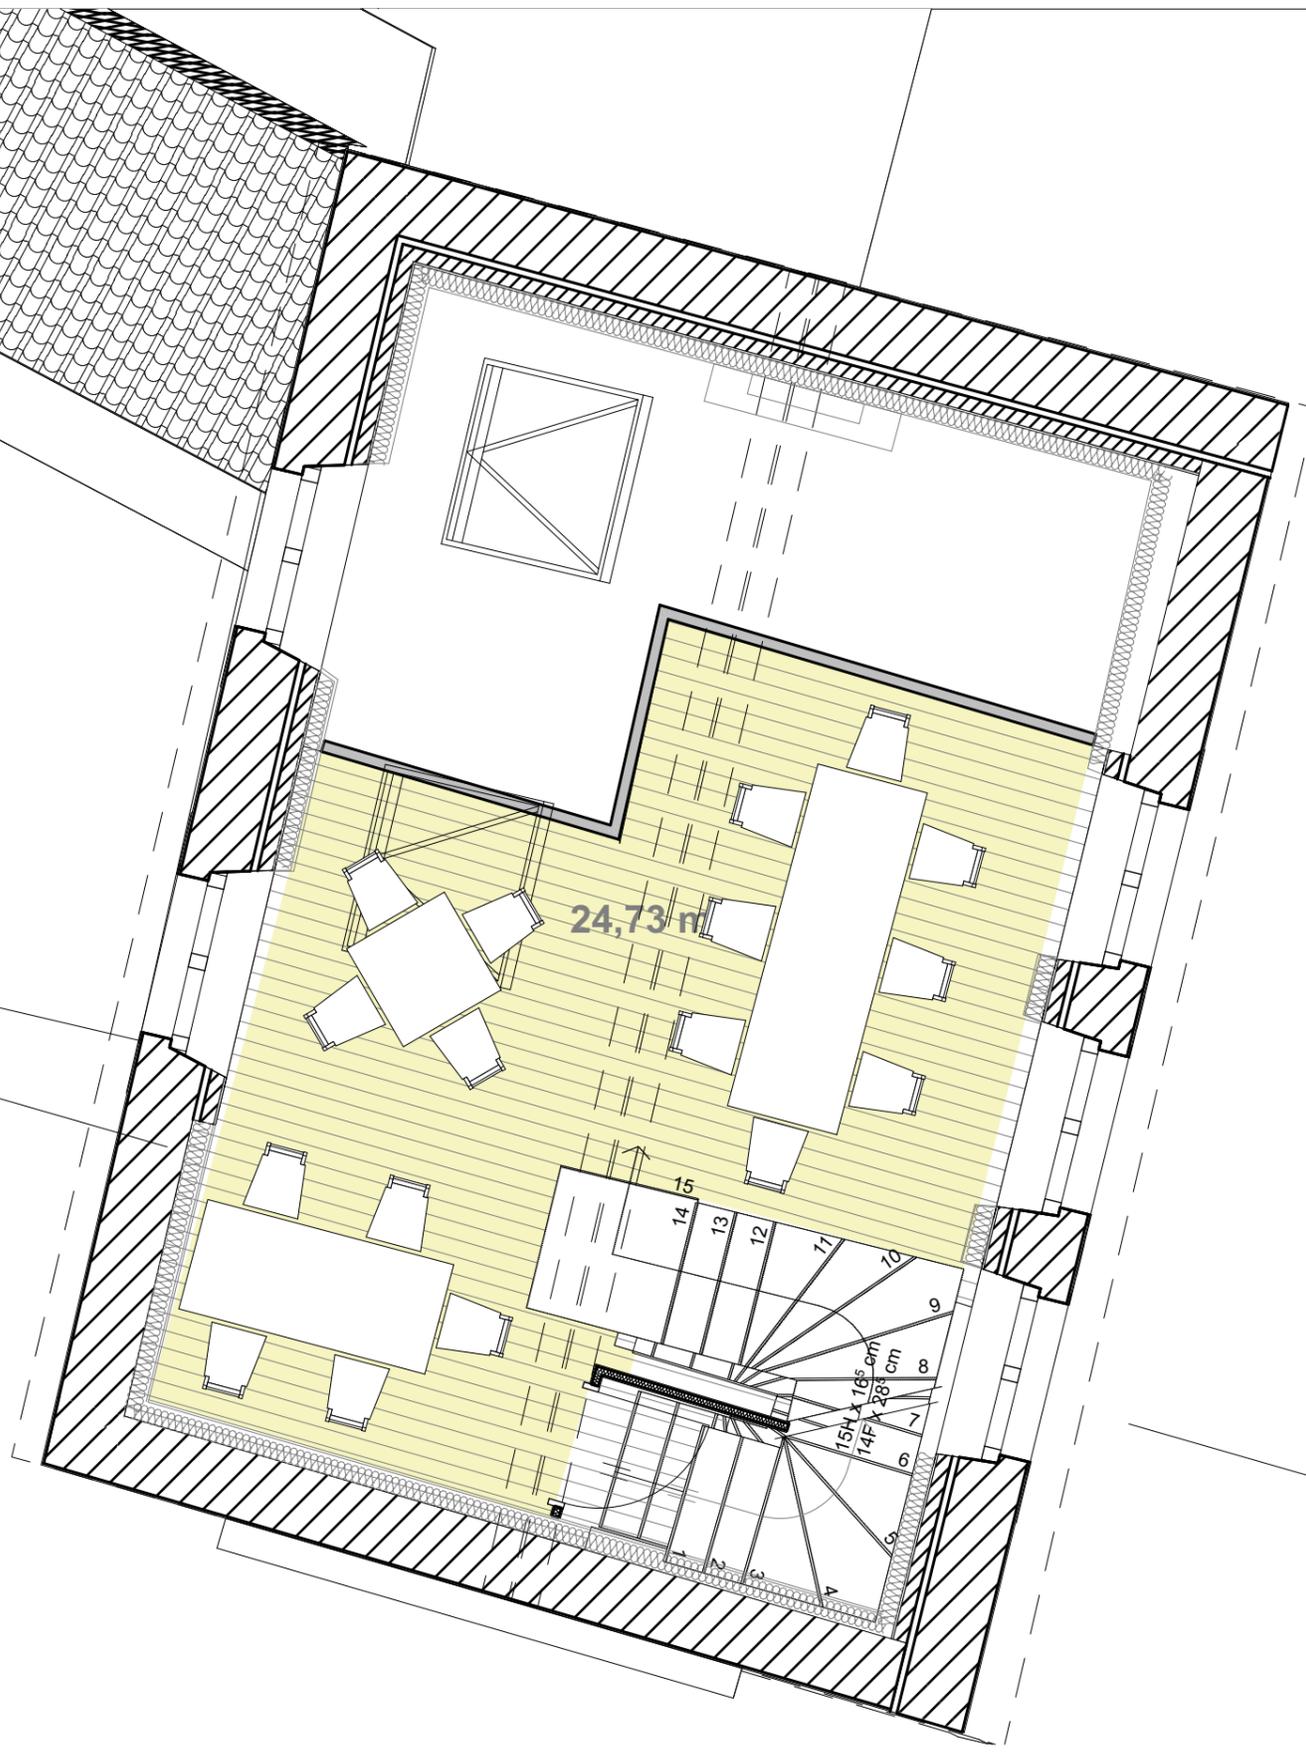

Ouvrage : **Projet de Réaménagement d'un commerce de Bourg et annexes - Rue Parisy 50220 CEAUX**

Maitre d'ouvrage: **Commune de Céaux**

Maitre d'oeuvre : **ArcenoO**
 14 Rue Saint Gaud
 50400 GRANVILLE



N° de plan: **APD 03** Titre: **Plan d'étage Projeté**

Echelle : **1/50e** Format : **A3** Date : **24/08/2021** N° de projet : **2114**

Contact : **Atelier ArcenoO** N° de contact : **0233502142 / 0683148934** Email : **arceno@orange.fr**

RevID	ChID	Nom de changement	Date