


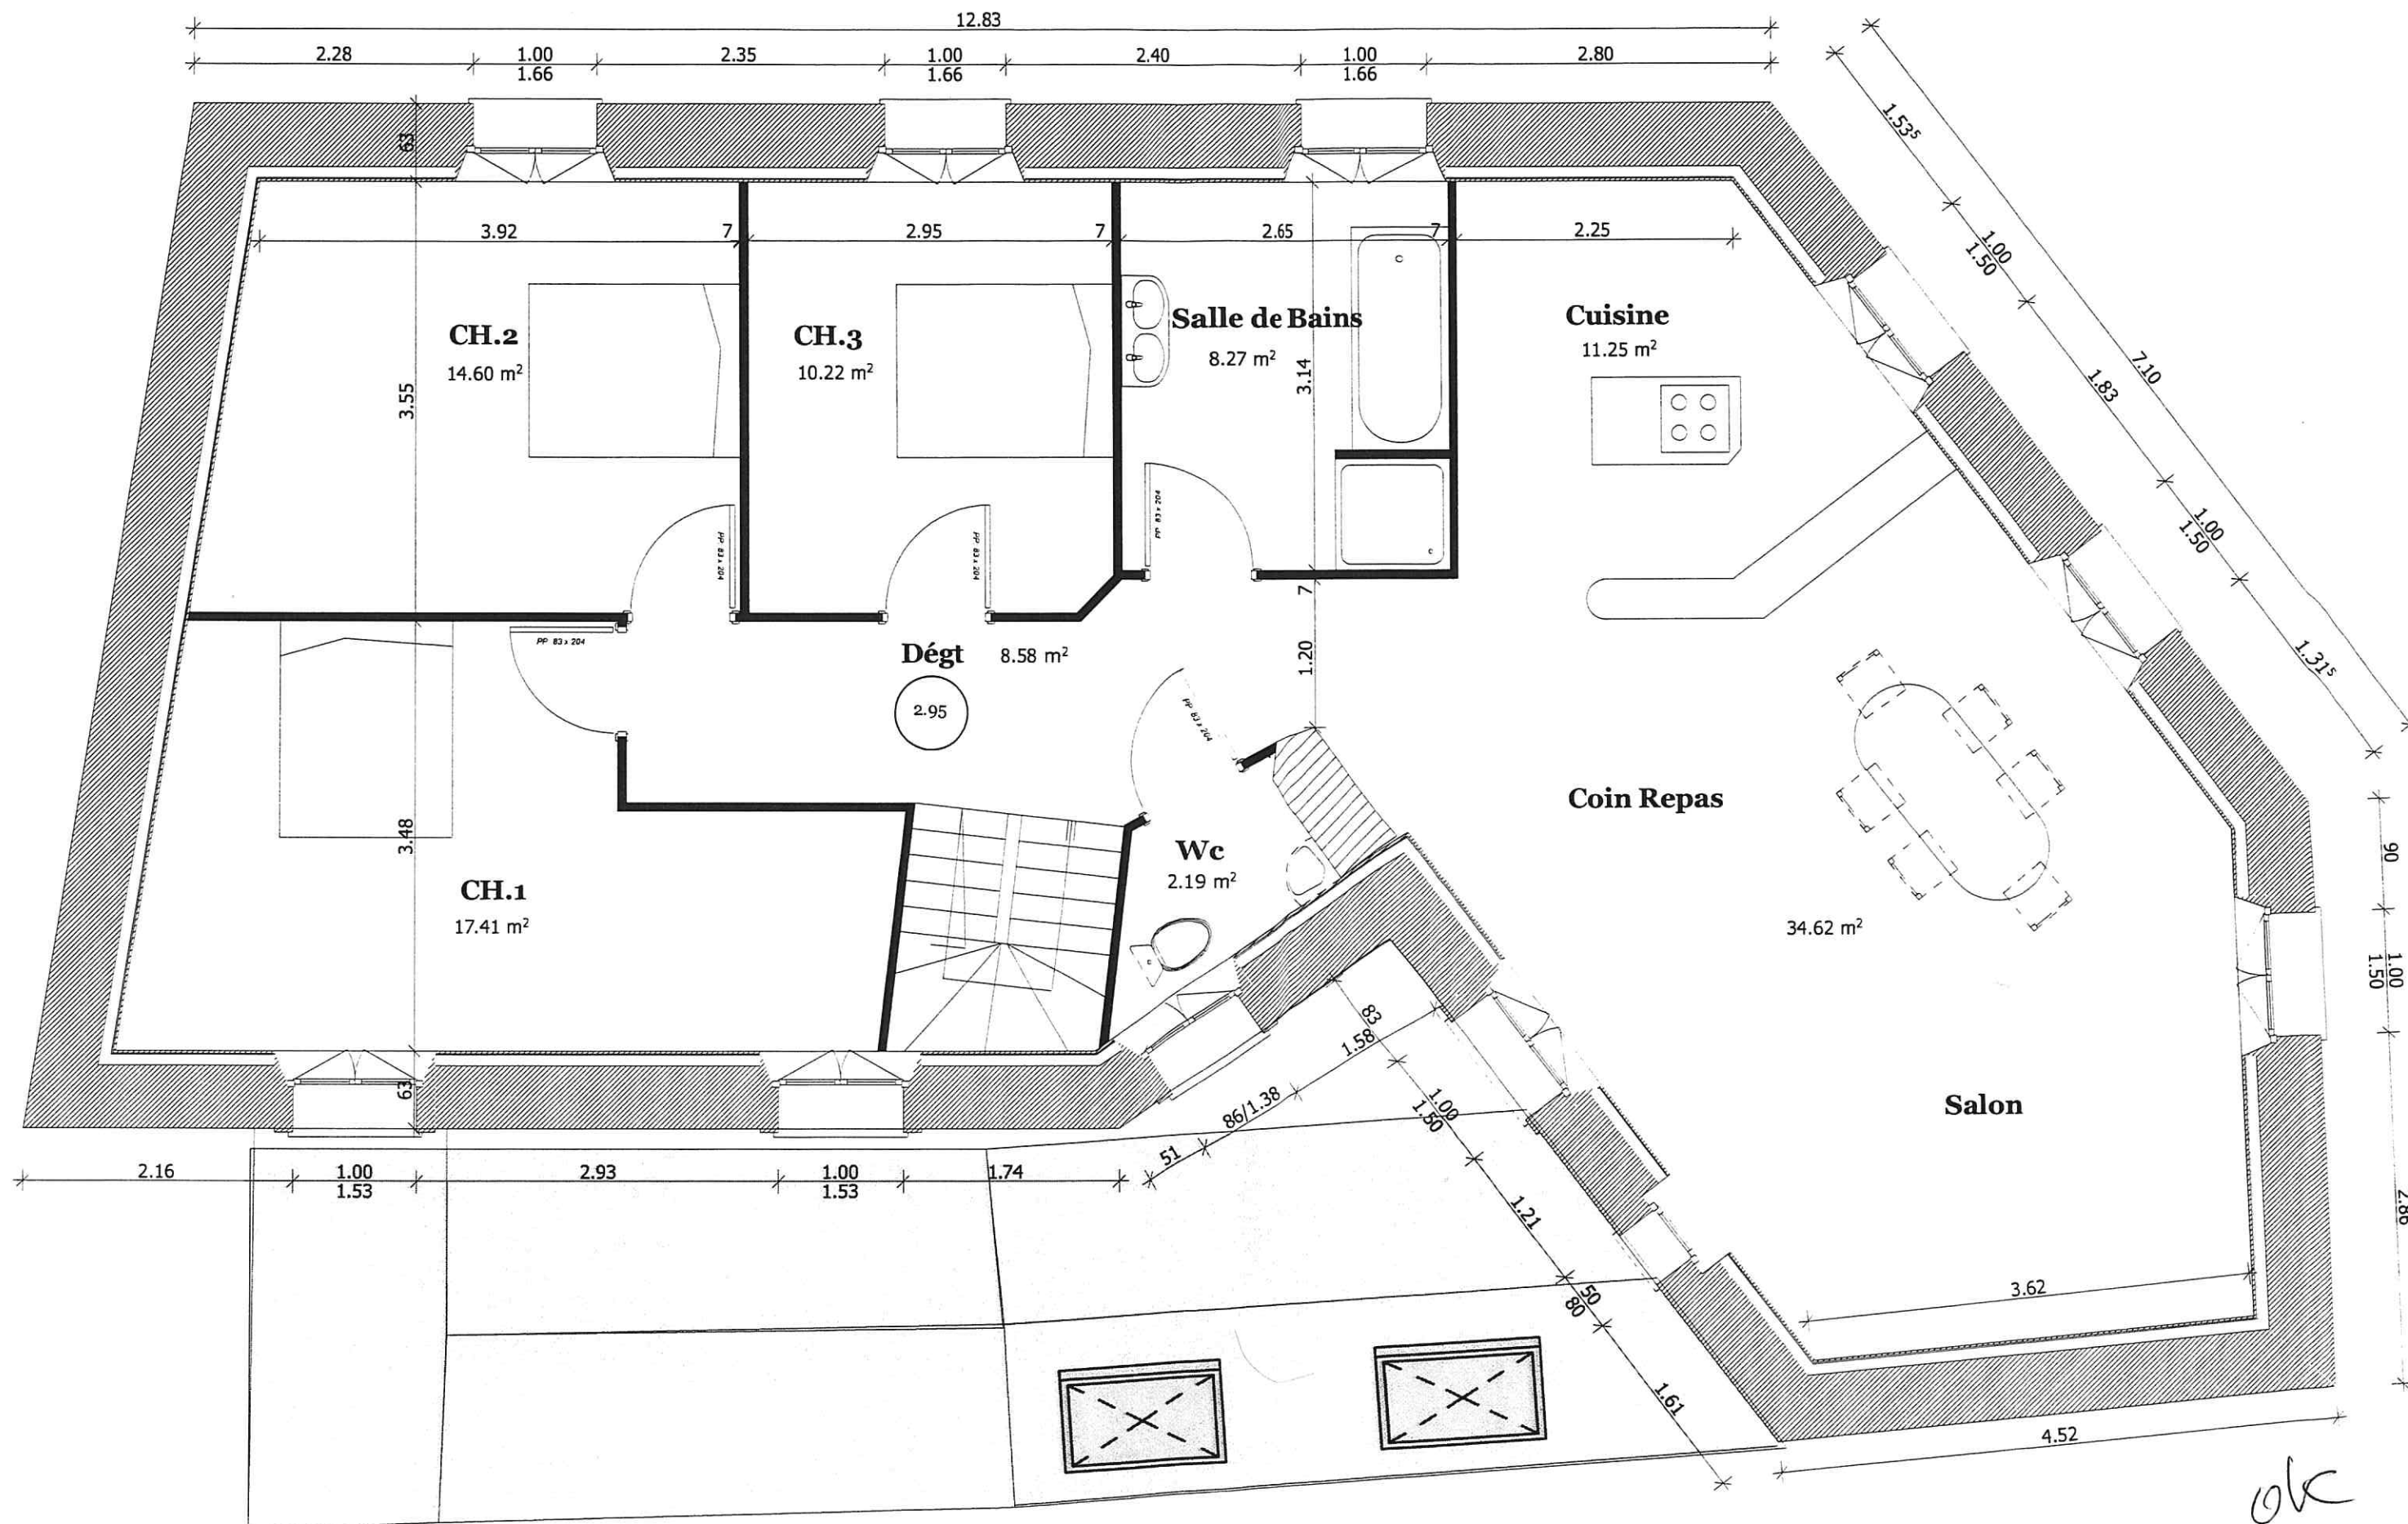

BAR-RESTAURANT TRESSON
2 Rue Des Lilas
72440 TRESSON


Etage

ECH.: 1/50
 le 14/04/2010

ETAT FUTUR



Facade Nord

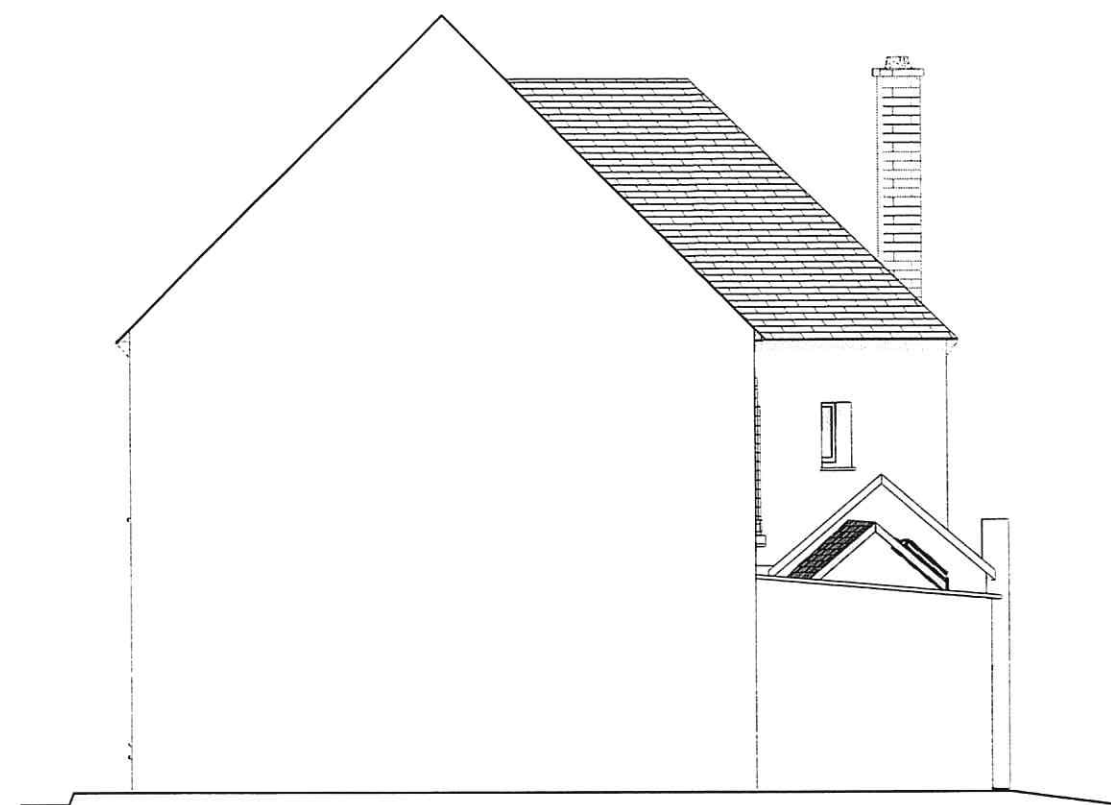

Pignon Ouest



Pignon Est




Facade Sud

BAR-RESTAURANT TRESSON
2 Rue Des Lilas
72440 TRESSON

Facades

ECH.: 1/100
 le 14/04/2010

ETAT FUTUR

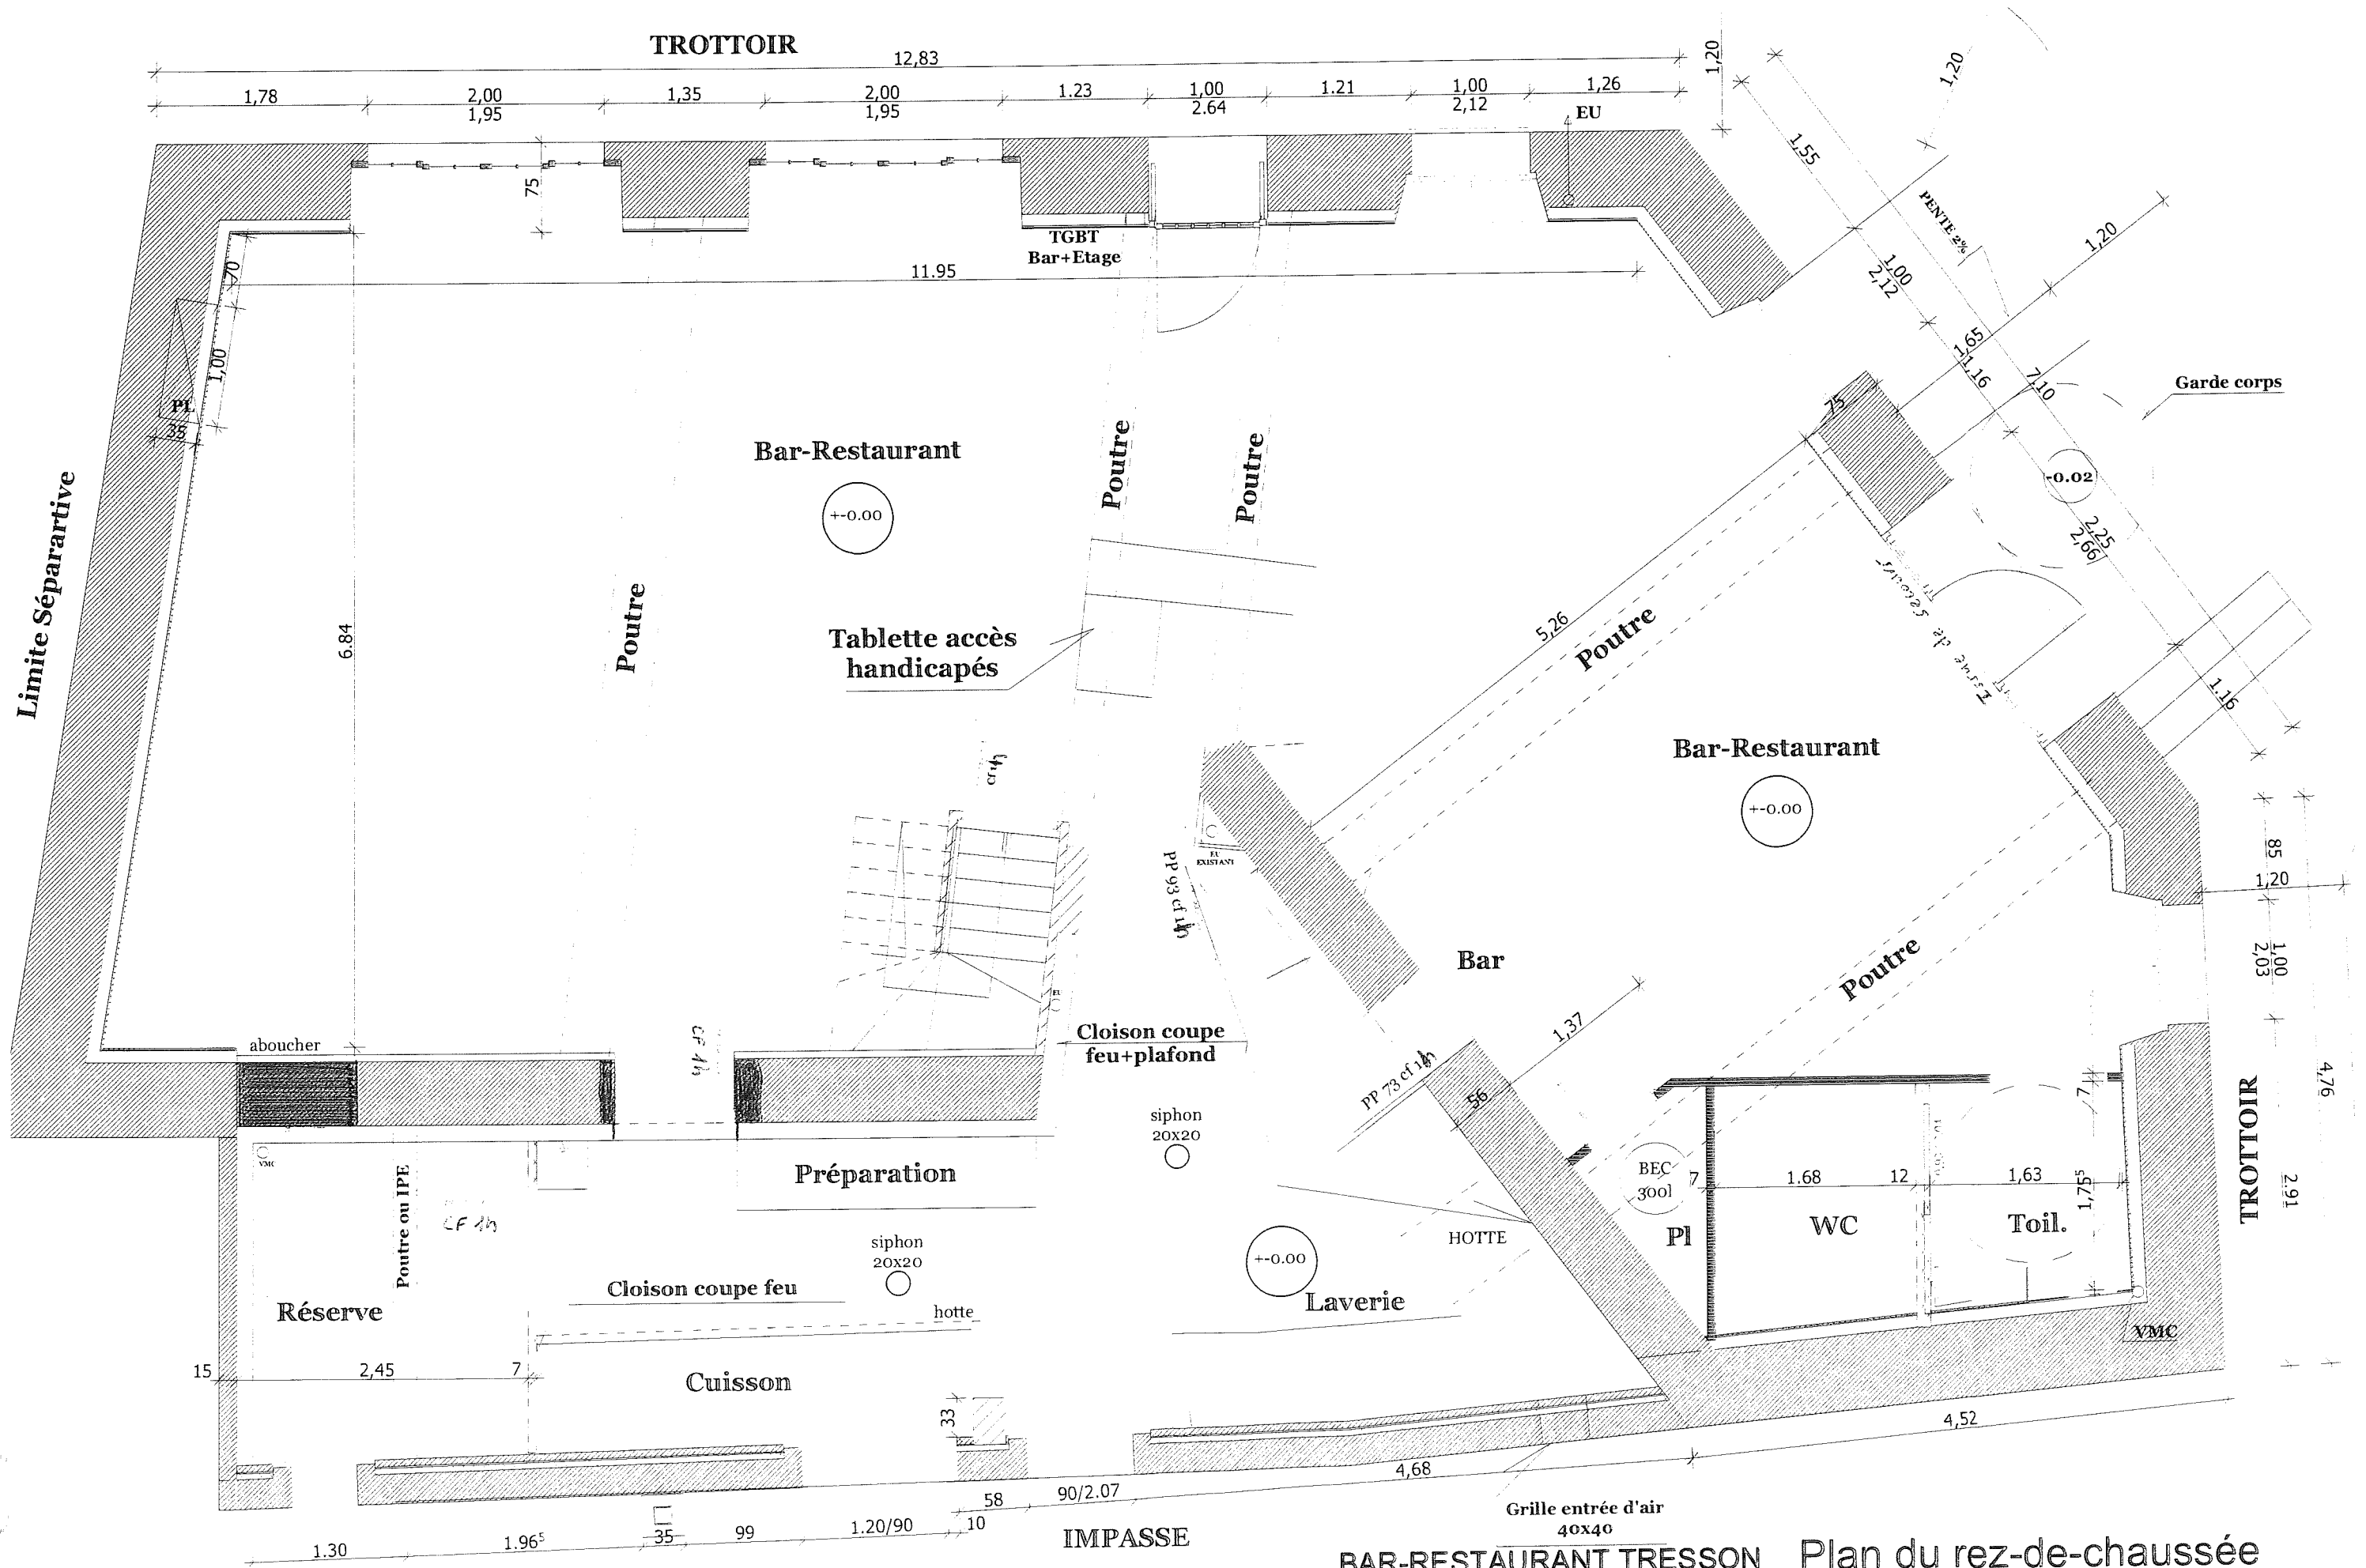

BAR-RESTAURANT TRESSON
2 Rue Des Lilas
72440 TRESSON

Plan du rez-de-chaussée
ECH.: 1/50
ETAT FUTUR

16/04/2011

